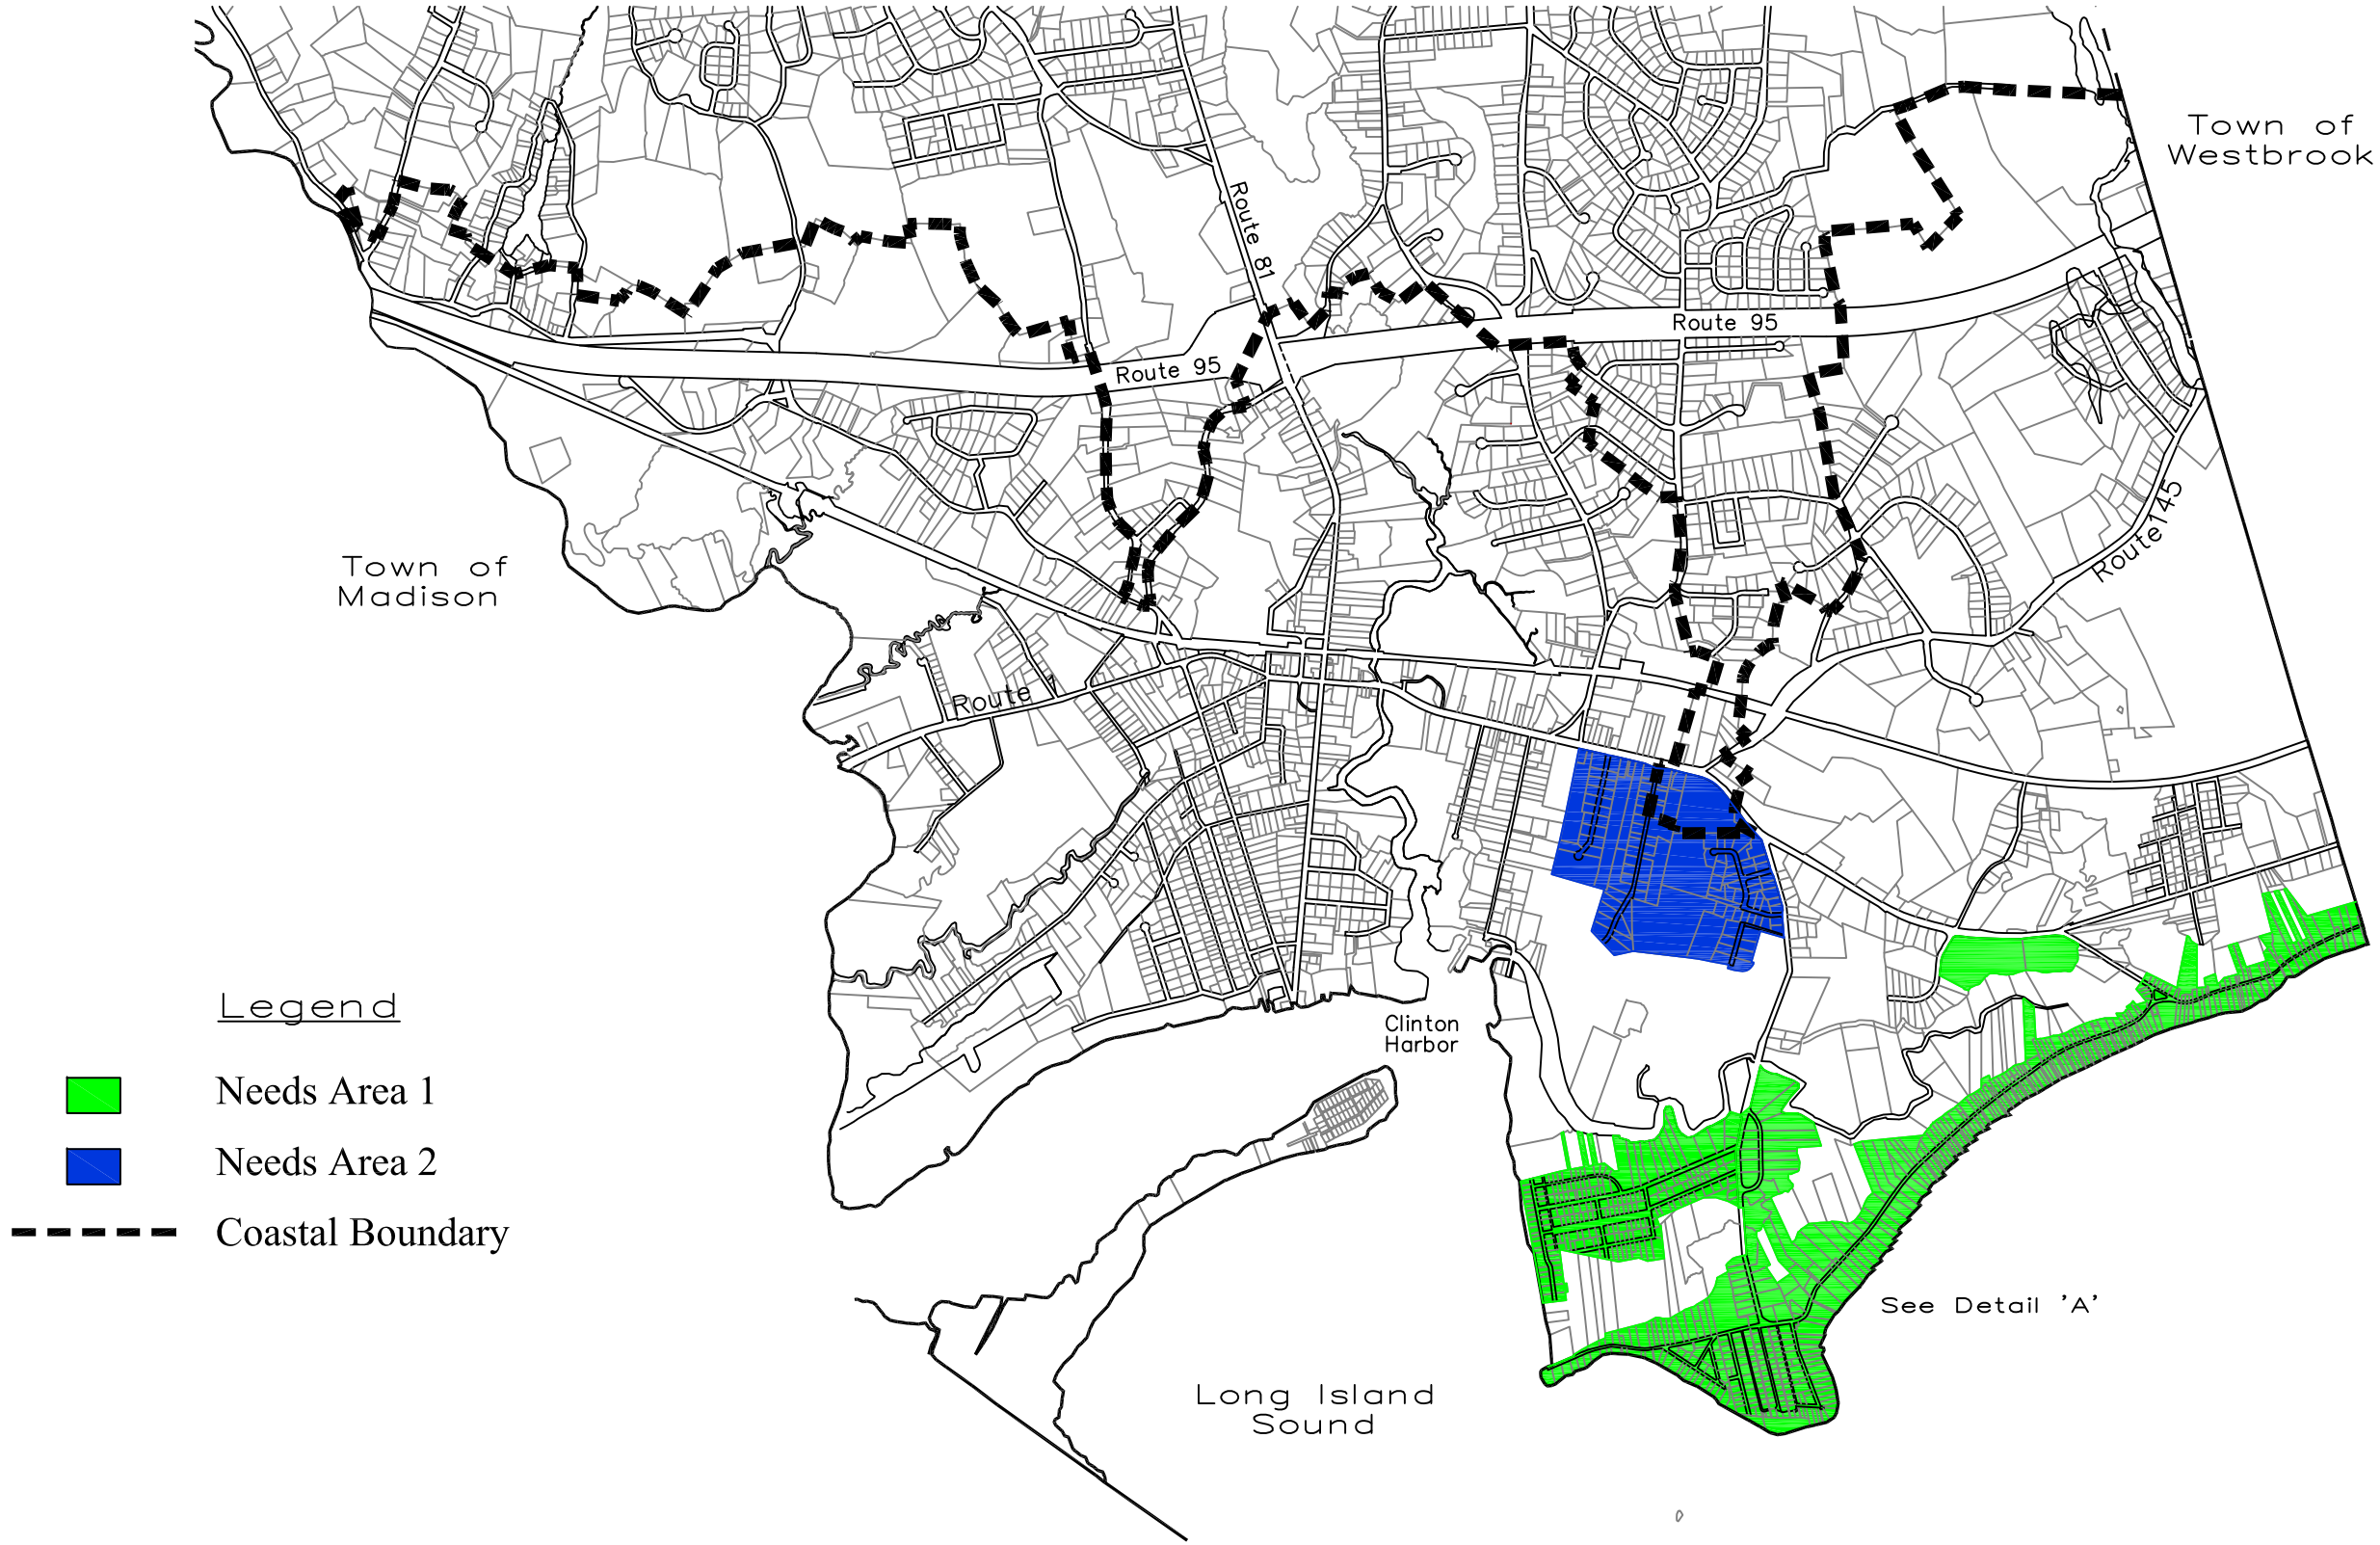

Figure 10: Wastewater Facilities Plan

1"=2000'

0 1000 2000 4000